


План 1-го этажа

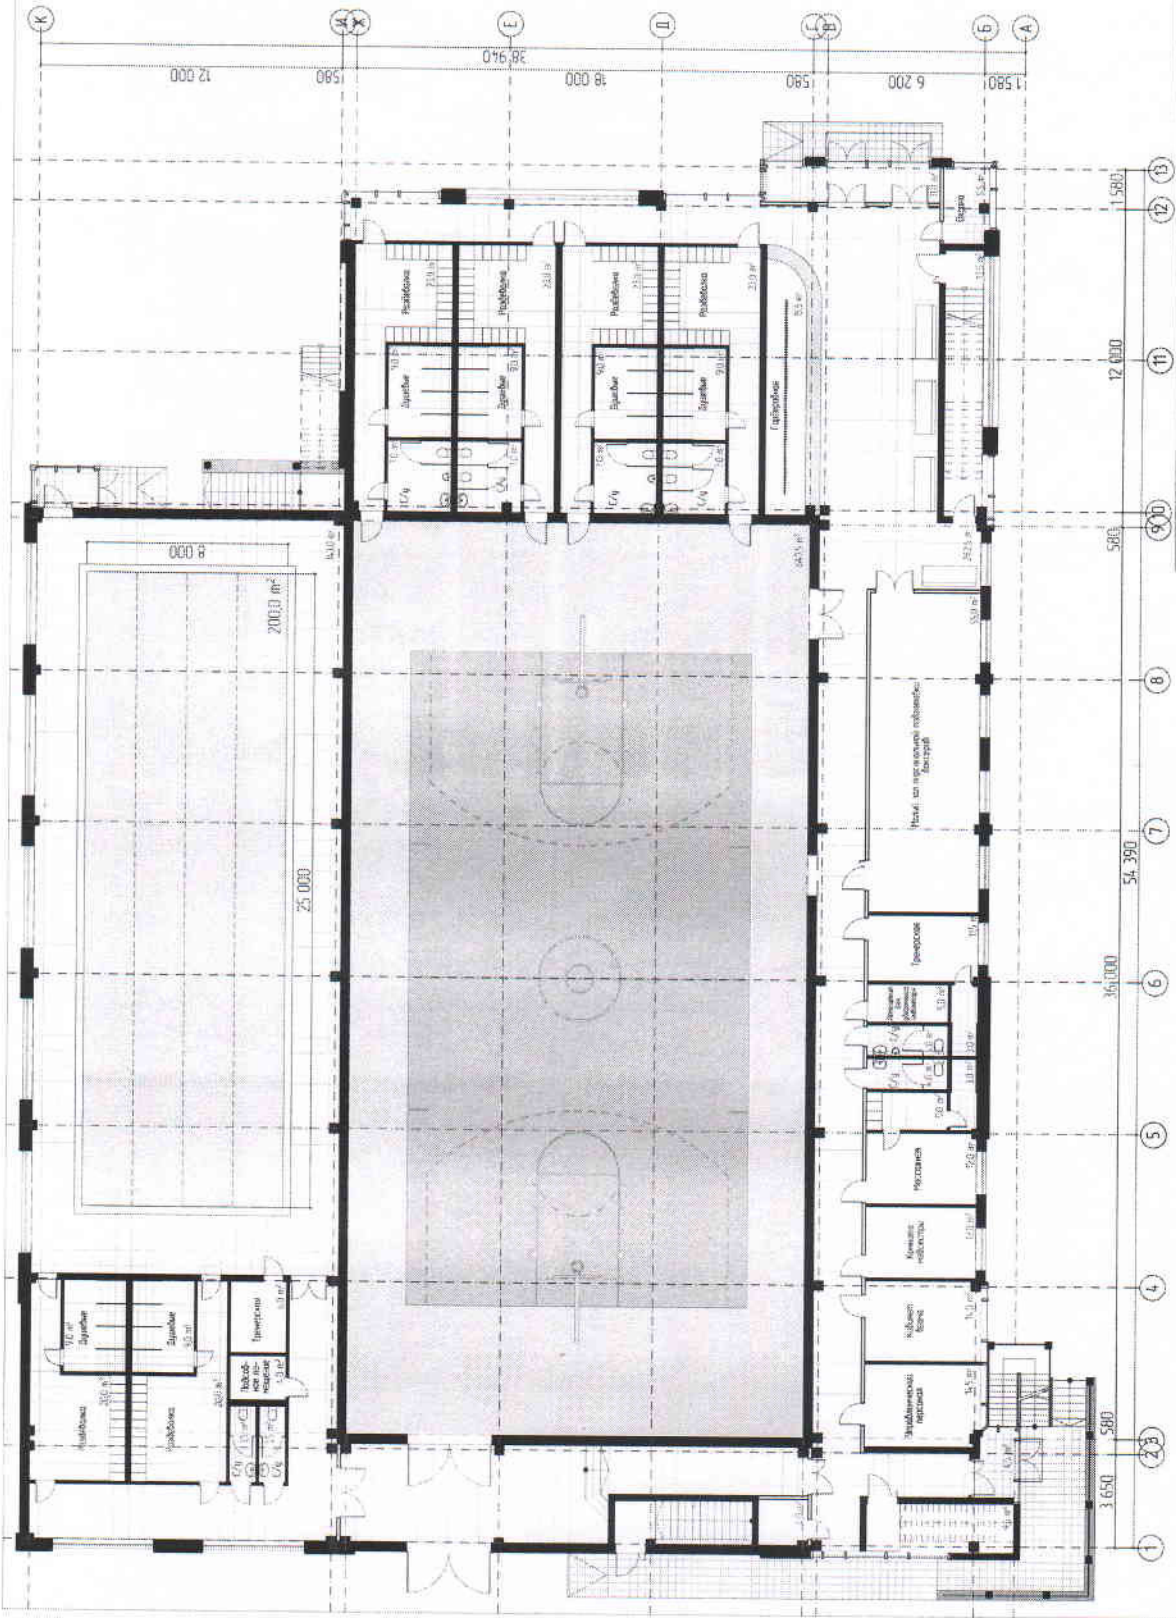

Школа докса по ул. Красная площадь в г. Орск		027/12	
Изм.	Лист	№ докум.	Подп.
Разраб.	Кадьраб.	Провер.	Сермягин
Стадия	Лист	Листов	
План 1-го этажа М 1:200			ООО "Стройсервис"

027/12

Школа докса по ул. Красная площадь в г. Орск

План 1-го этажа
М 1:200

ООО "Стройсервис"